N

USO DEL SUOLO, FILARI E SIEPI DI CAMPO

scala 1: 2000

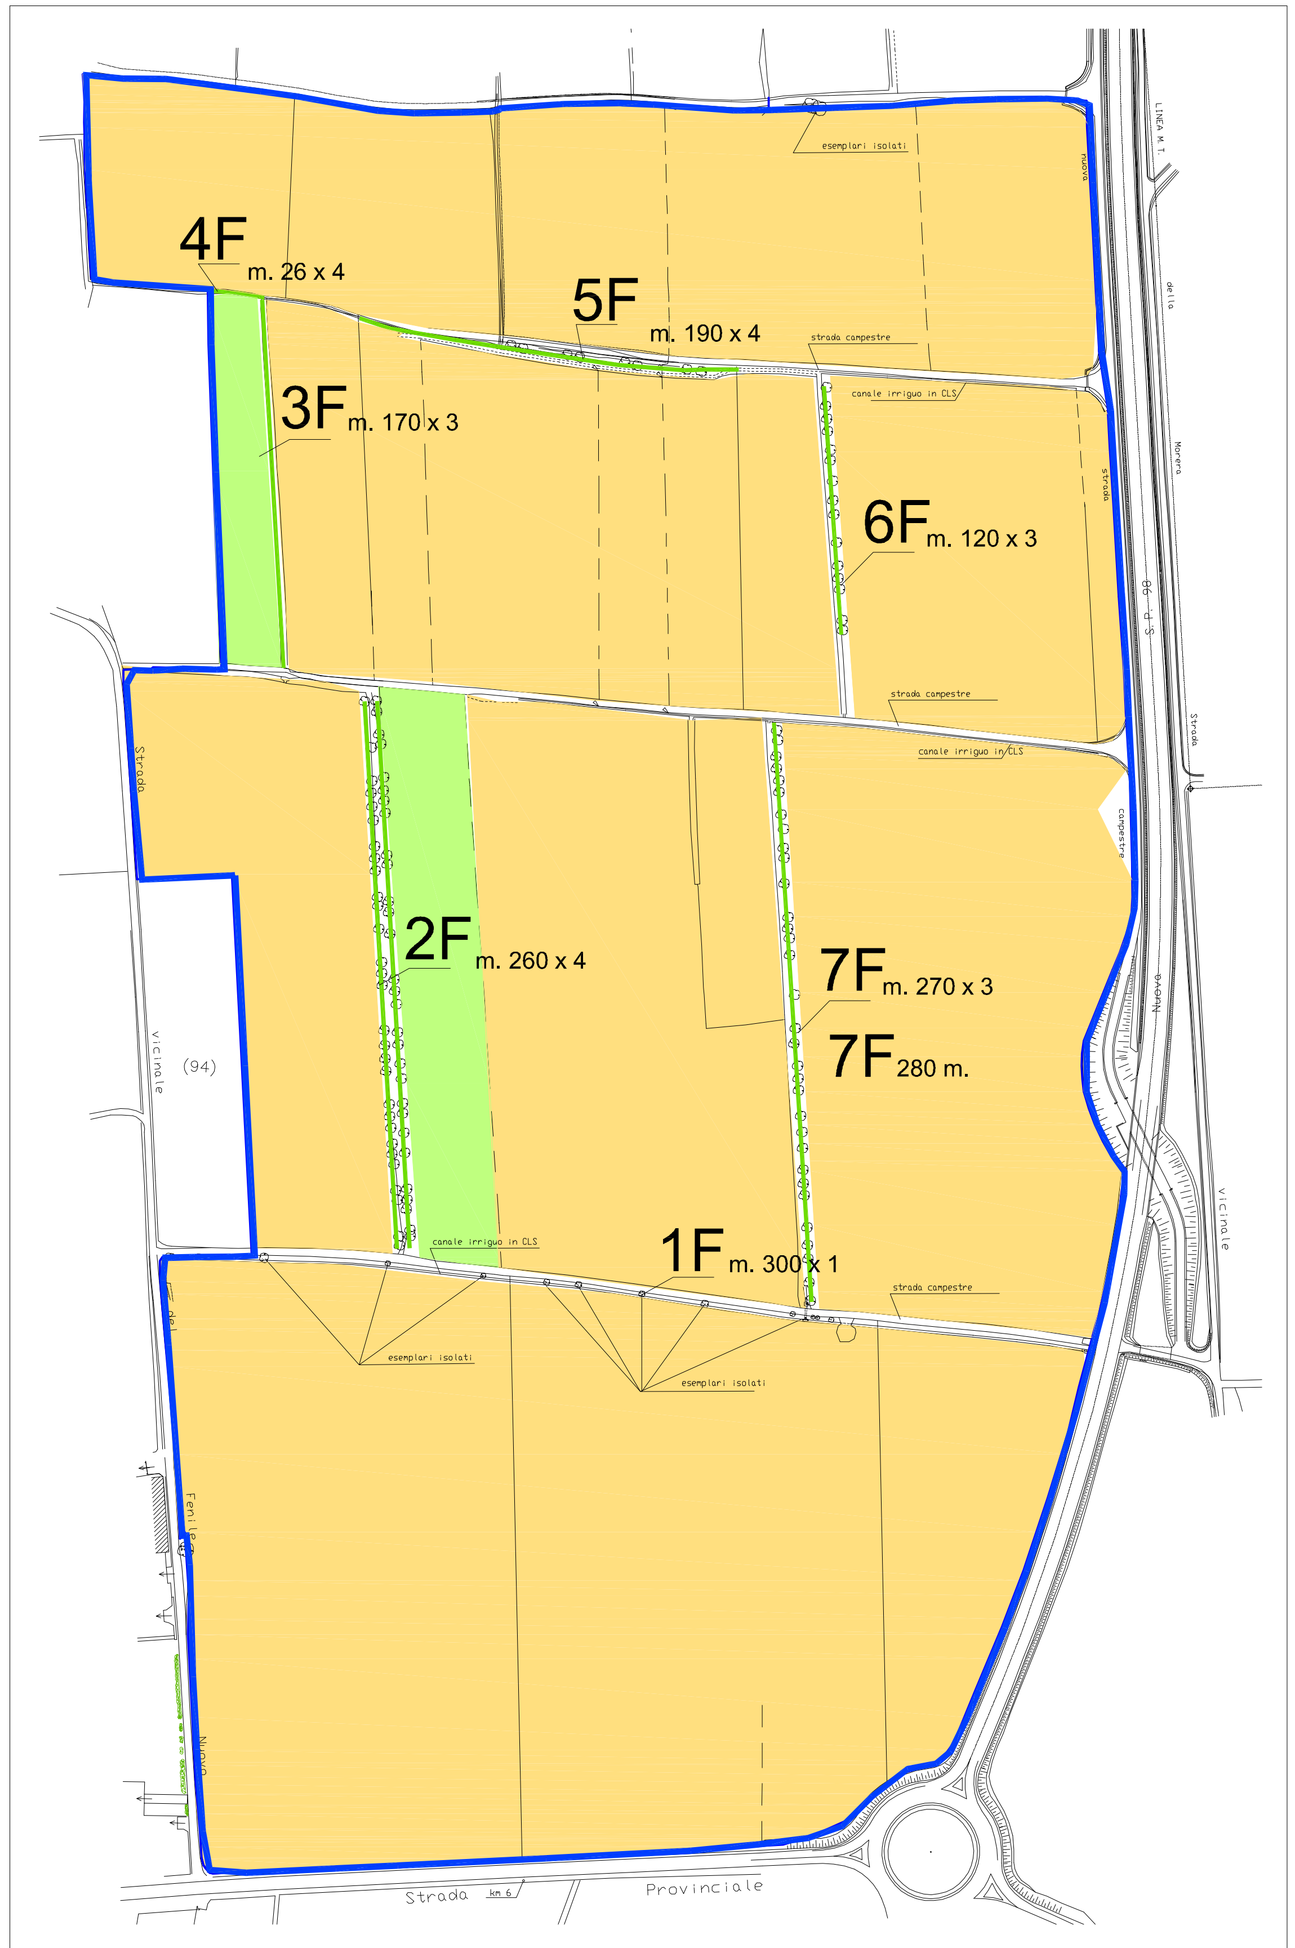
4F m. 26 x 4
5F m. 190 x 4
3F m. 170 x 3
6F m. 120 x 3
2F m. 260 x 4
7F m. 270 x 3
7F 280 m.
1F m. 300 x 1
esemplari isolati
strada campestre
canale irriguo in CLS
esemplari isolati
esemplari isolati
strada campestre
canale irriguo in CLS
strada campestre
canale irriguo in CLS
Via Nuova
Via Nuova
Via Nuova