
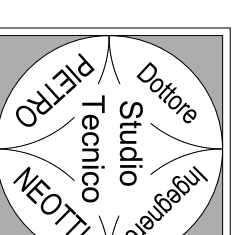
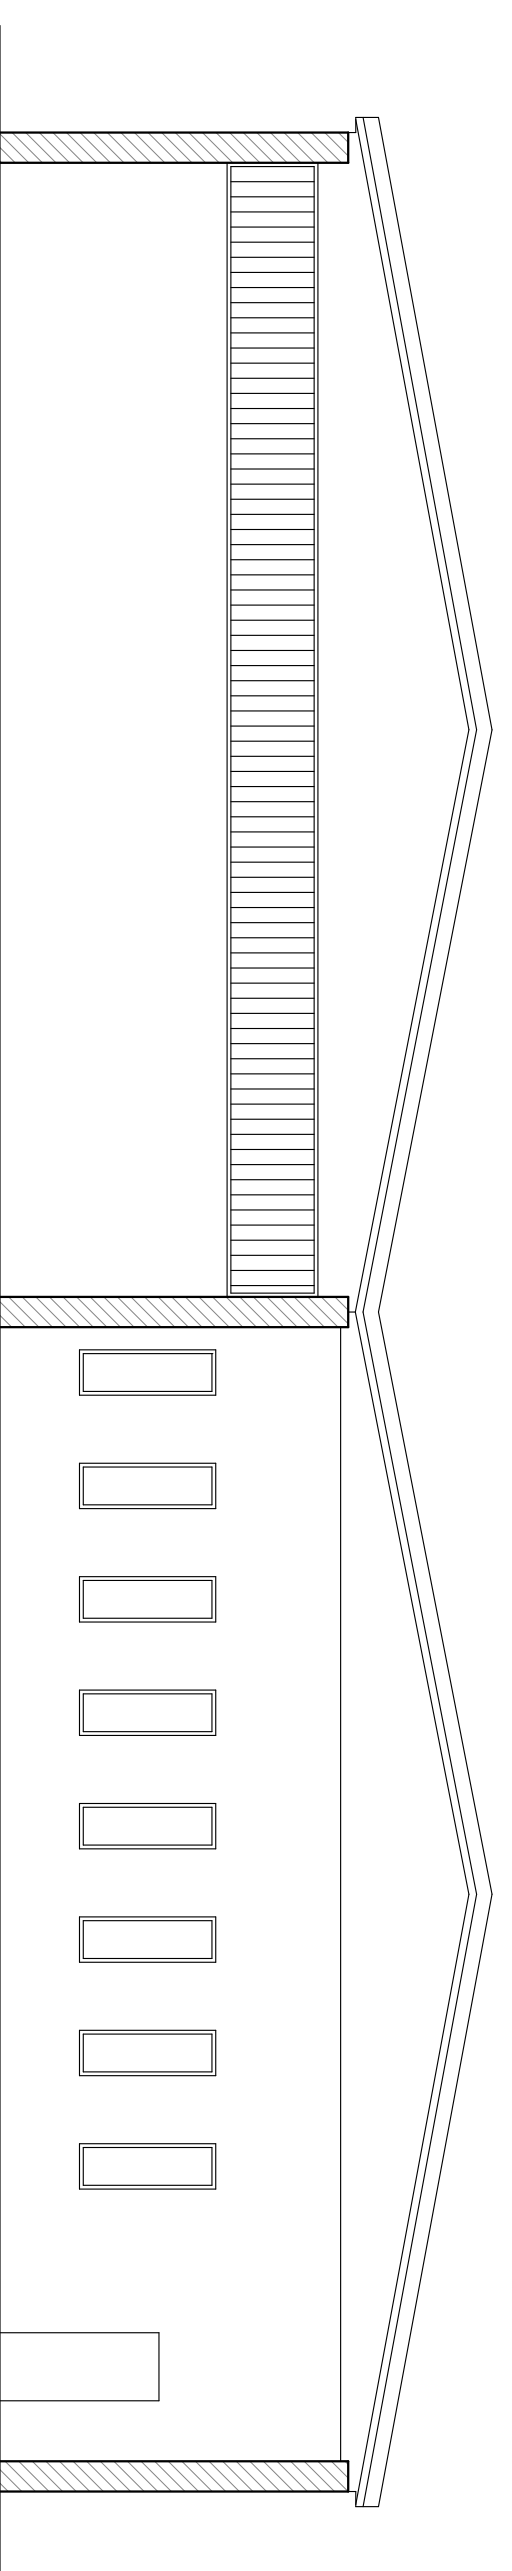
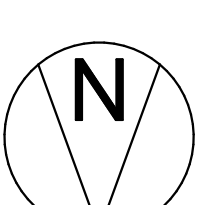
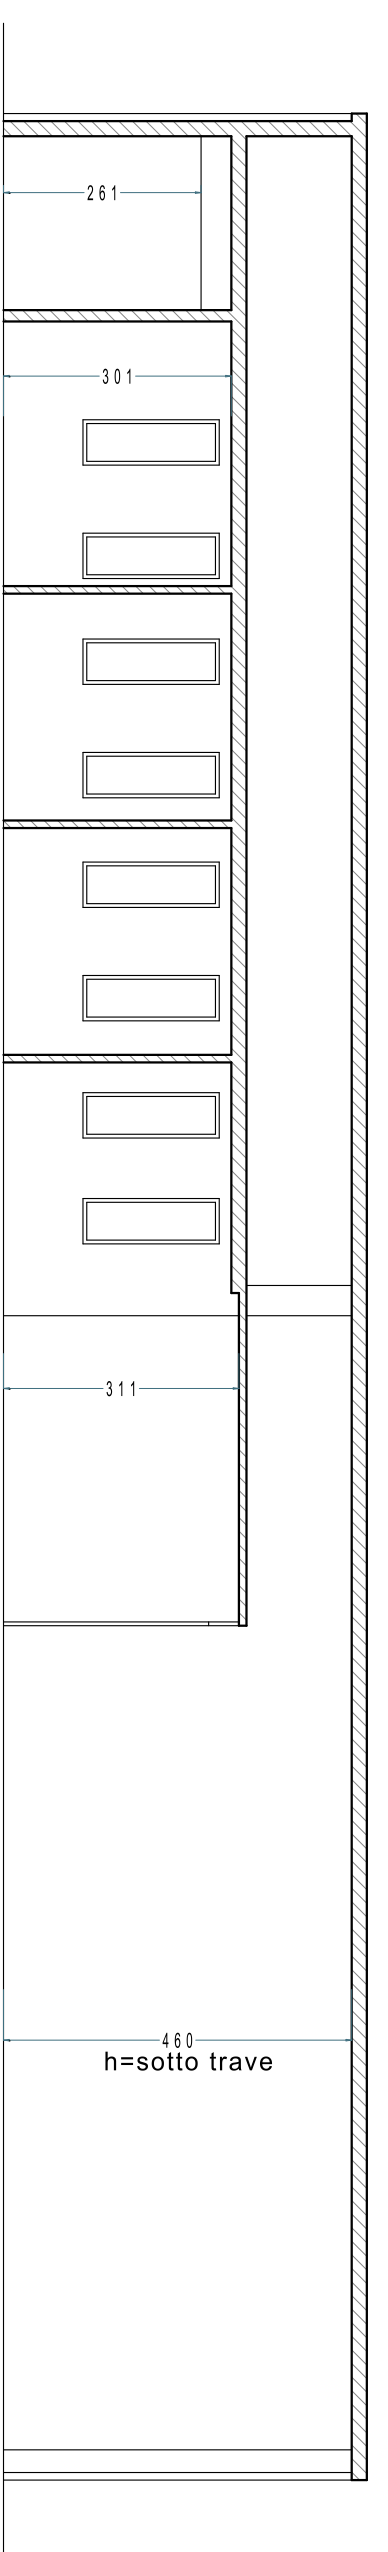


PIANO TERRA

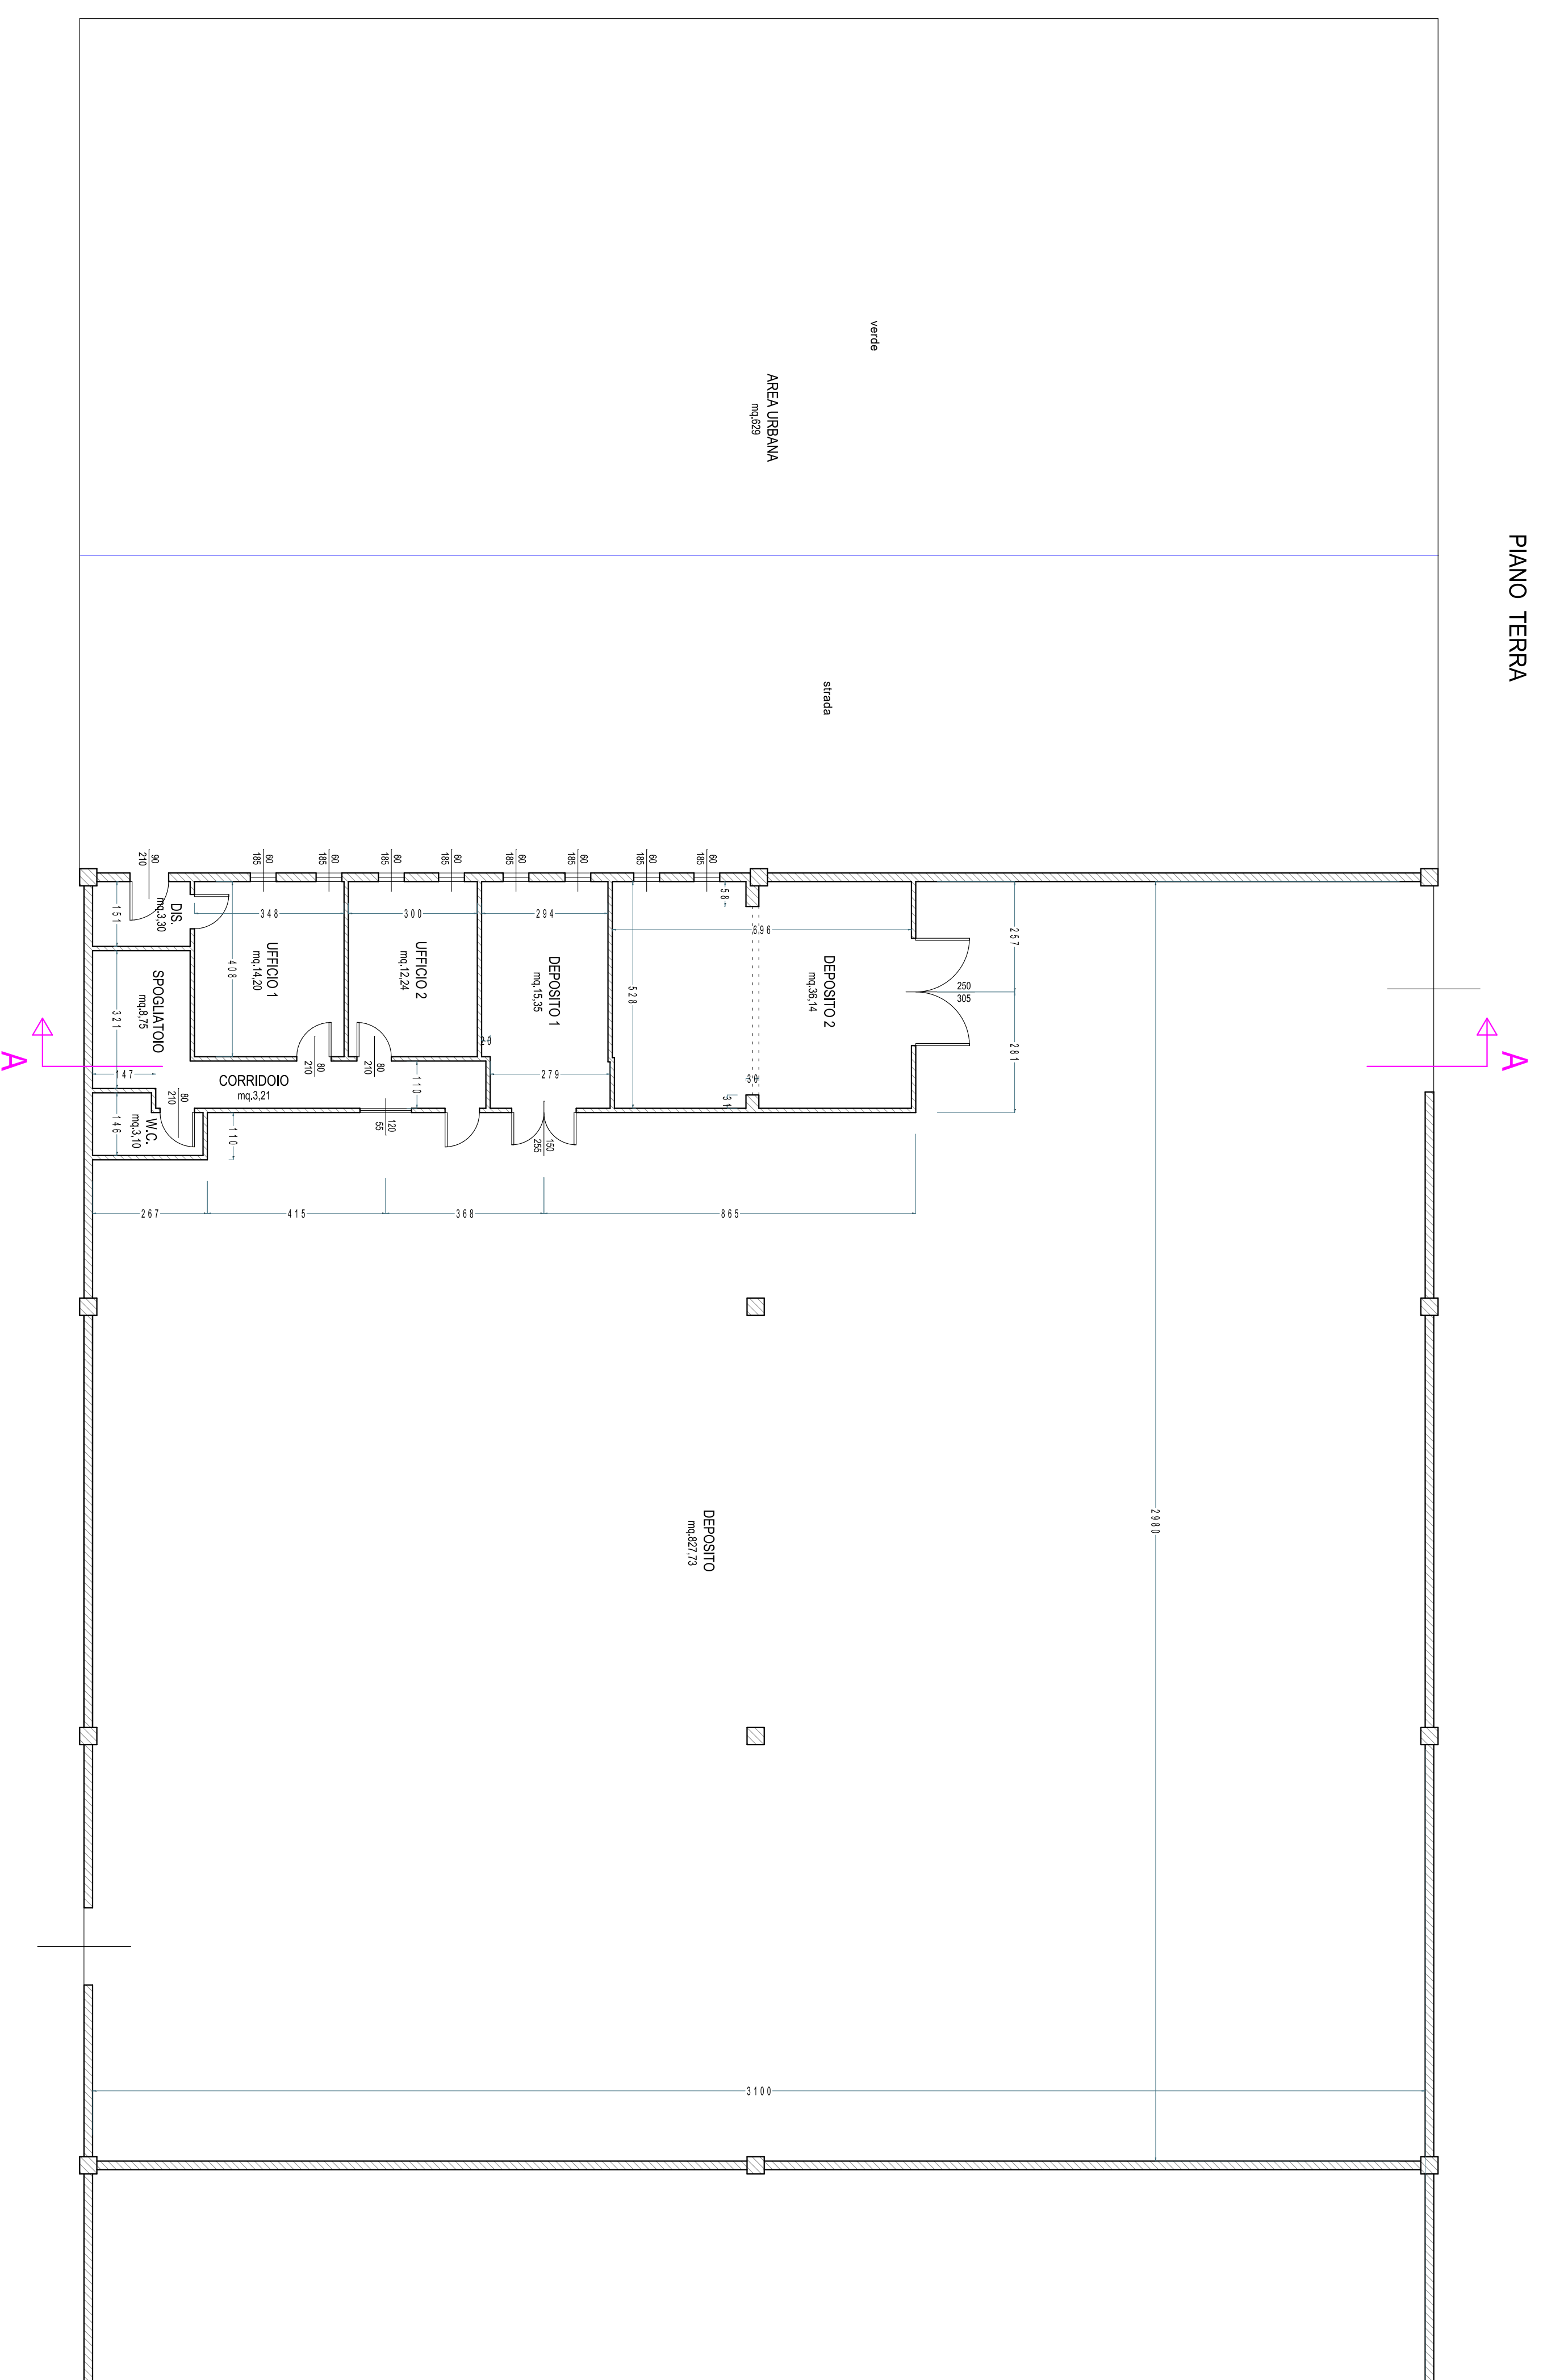

Dott. Ing. Neotti Pietro
Via Carso n°7 - 24040 Barbata (Bg) - Tel./Fax 0363/905404
e-mail: studio.ingneotti@iscall.it

COMMITTENTE
ALBERTO NICCOLI & C. s.n.c.
VIA ALDO MORO N°16
24054 CALCIO (BG)

PROGETTO
AMPLIAMENTO DI CAPANNONE
ESISTENTE E RIFACIMENTO MANTO
DI COPERTURA CON SMALTIMENTO ETERNIT

TAVOLA
STATO ATTUALE: pianta, sezione e prospetto

DISEGNO 2

SCALA 1:100

DATA febbraio 2016

Il progettista si riserva la proprietà del presente disegno vietandone la riproduzione e la comunicazione a terzi senza la sua autorizzazione a norma della legge 22/04/1941 n° 633.