




PIANO TERRA H=-2,70mt

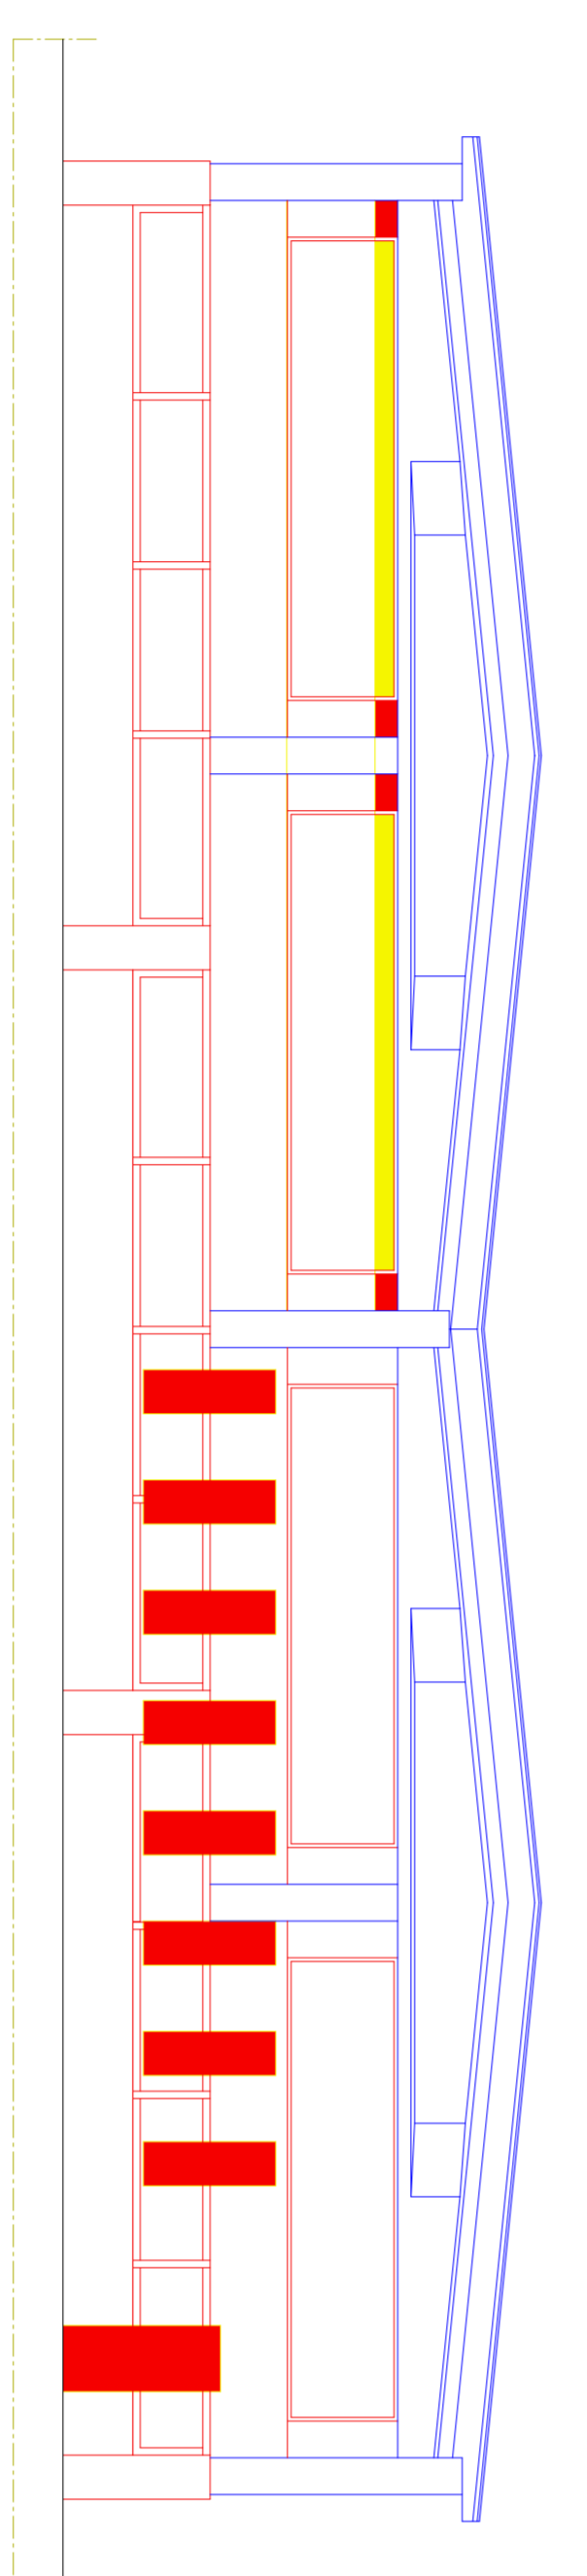



PROSPETTO SUD

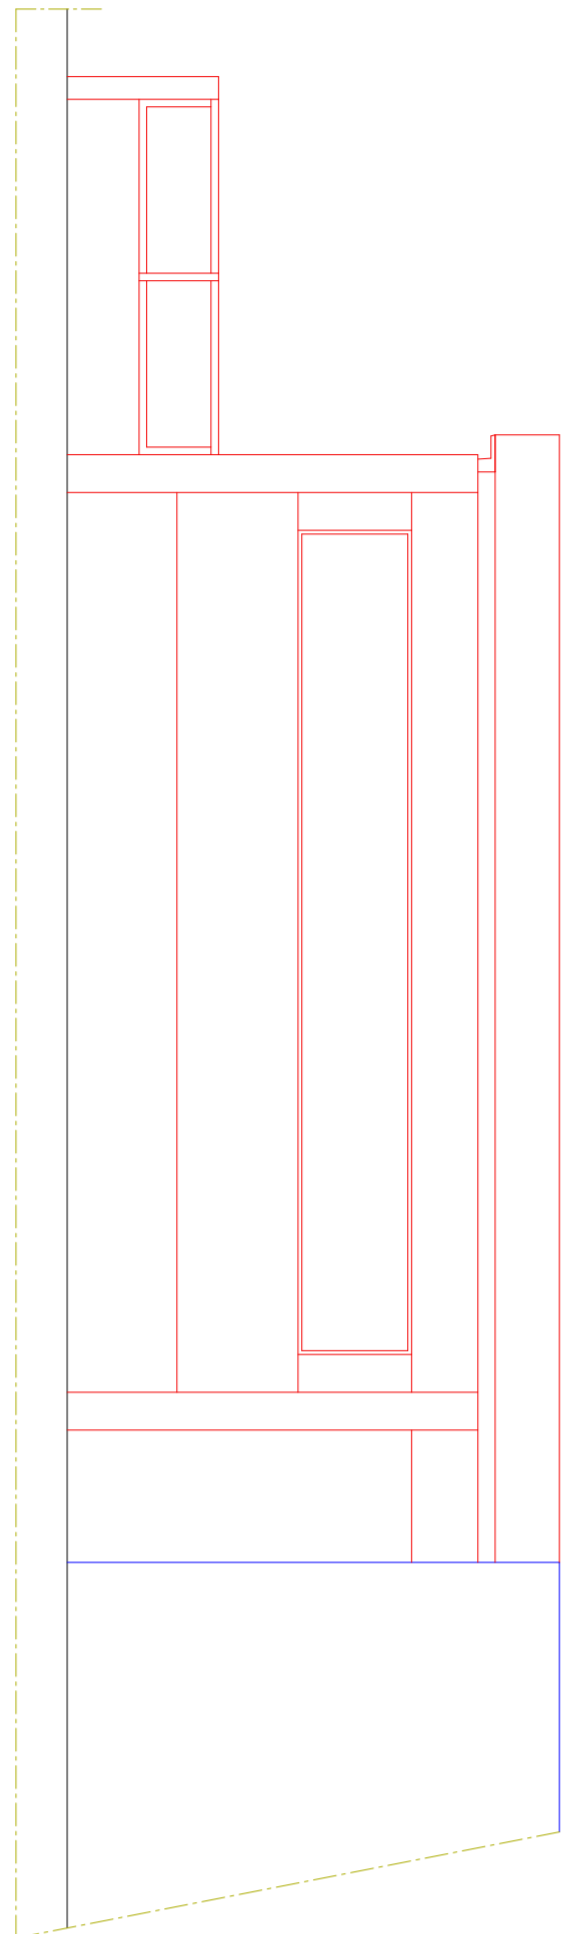


PROSPETTO EST

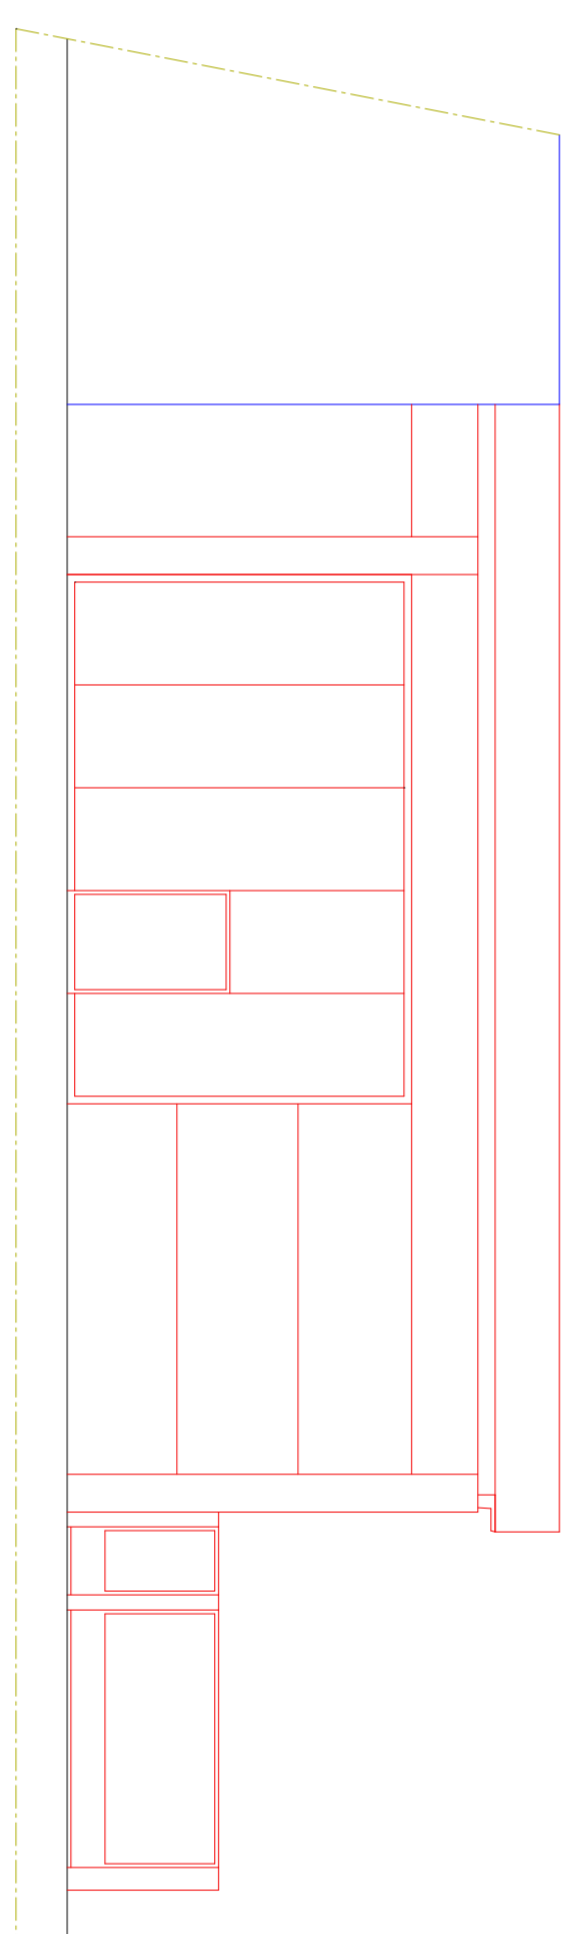


PROSPETTO OVEST

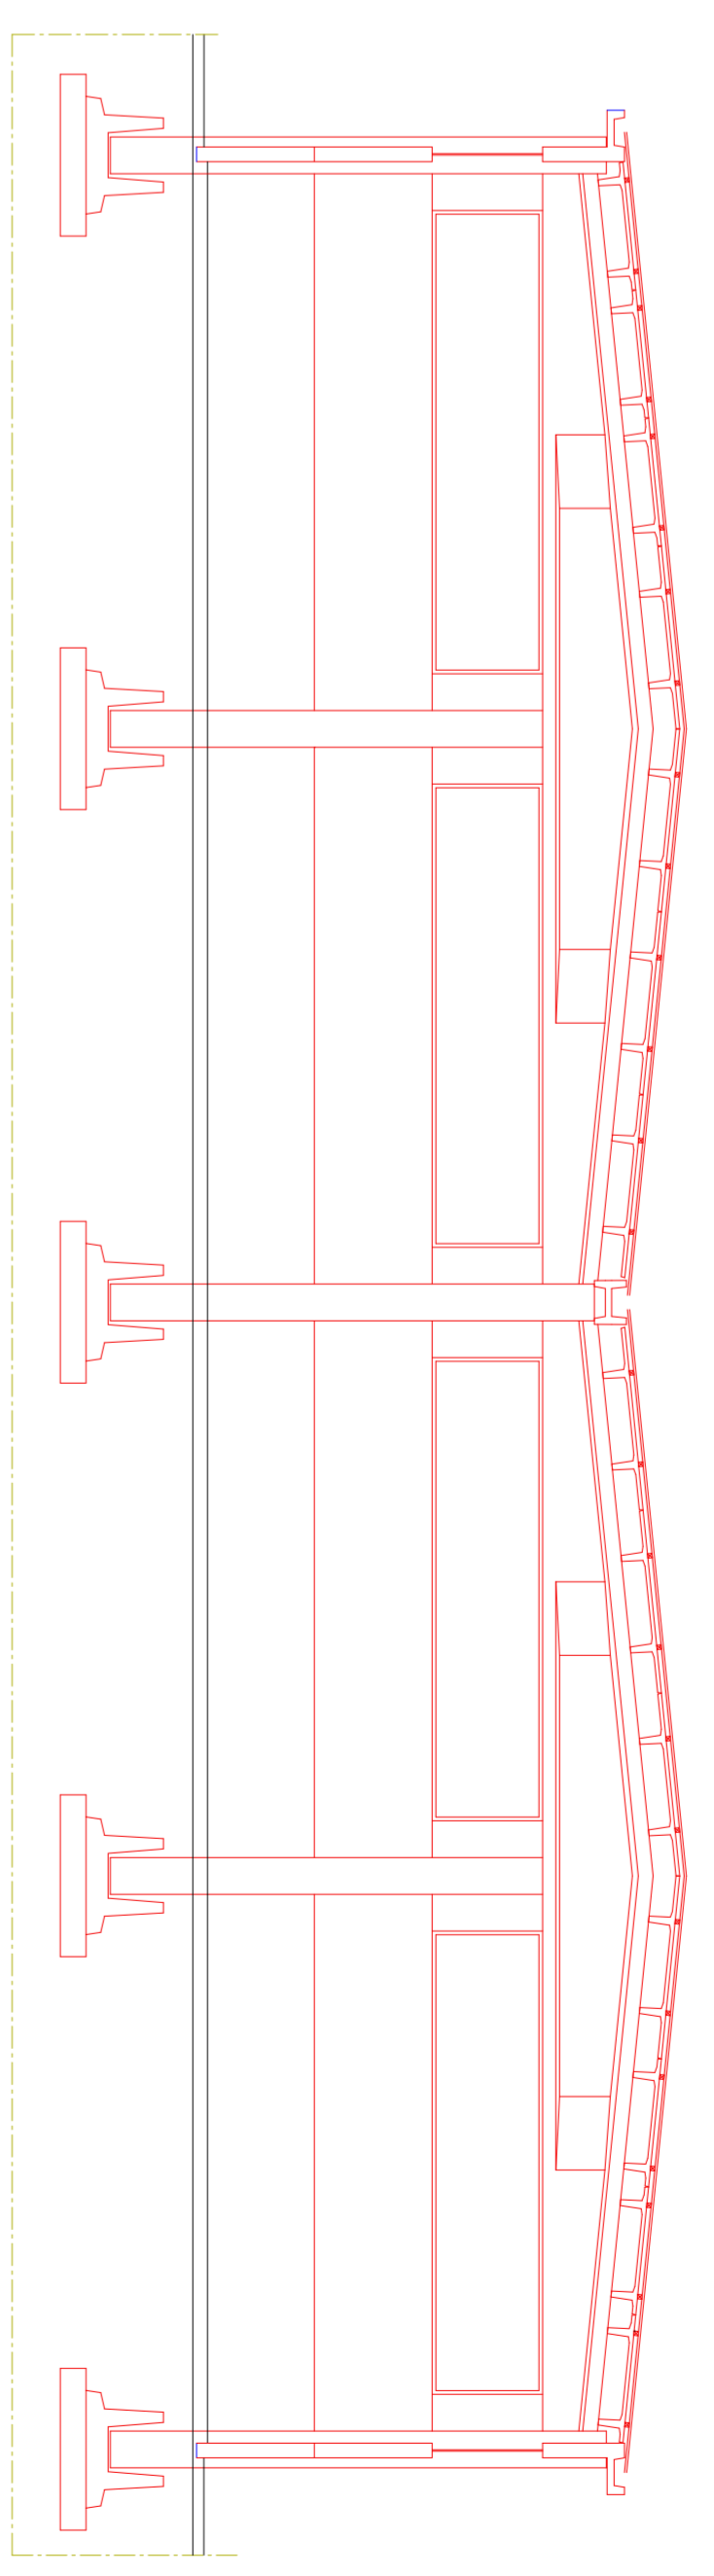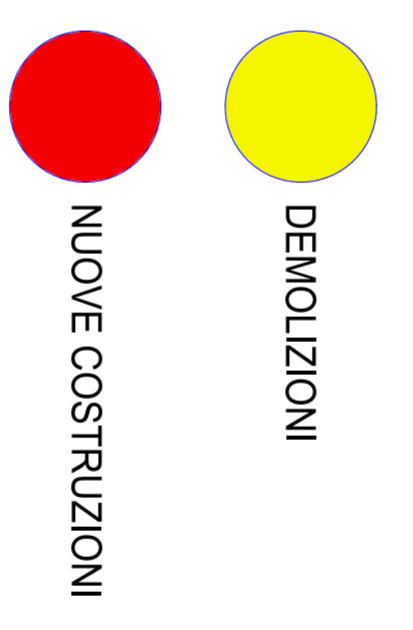

SEZIONE B-B

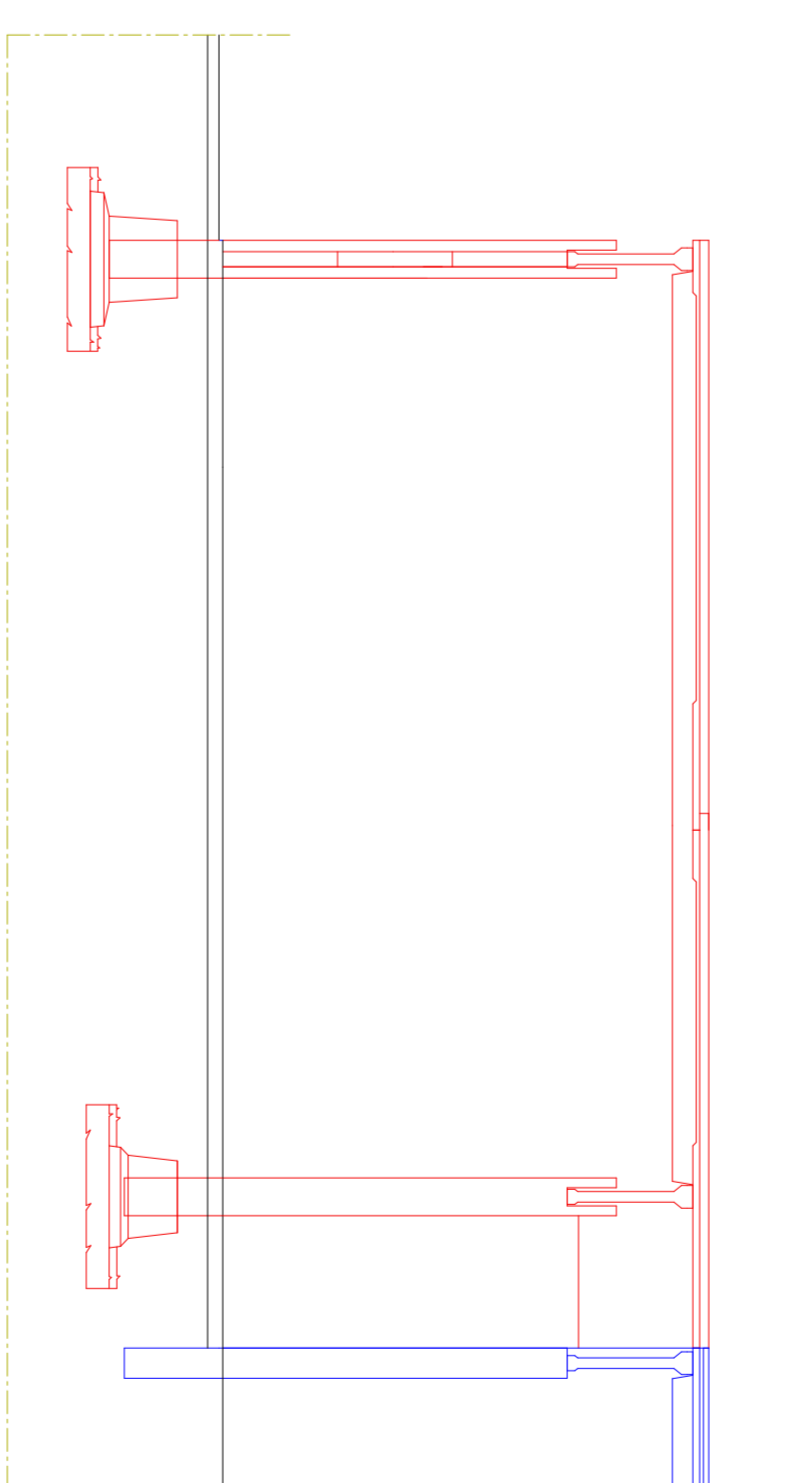

SEZIONE A-A

		Dott. Ing. Neotti Pietro Via Garco n°7 - 24040, Bannata (BG) - Tel./Fax 0351/951404 email: andrea.neotti@disca.it	
COMMITTENTE ALBERTO NICCOLI & C. s.r.l.c. VIA ALDO MORO N°16 24054 CALCIO (BG)		PROGETTO AMPLIAMENTO DI CAPANNONE ESISTENTE E IMPIANTO DI COPERTURA CON SMALTIMENTO ETERNIT	
TAVOLA STATO COMPARATIVO: prima, sezione e prospetto		DISEGNO 6	
SCALA 1:100			
DATA febbraio 2016			

Il progettista si riserva la proprietà del presente disegno vietandone la riproduzione e la comunicazione a terzi senza la sua autorizzazione e a norma della legge 22/04/1941 n° 1535.