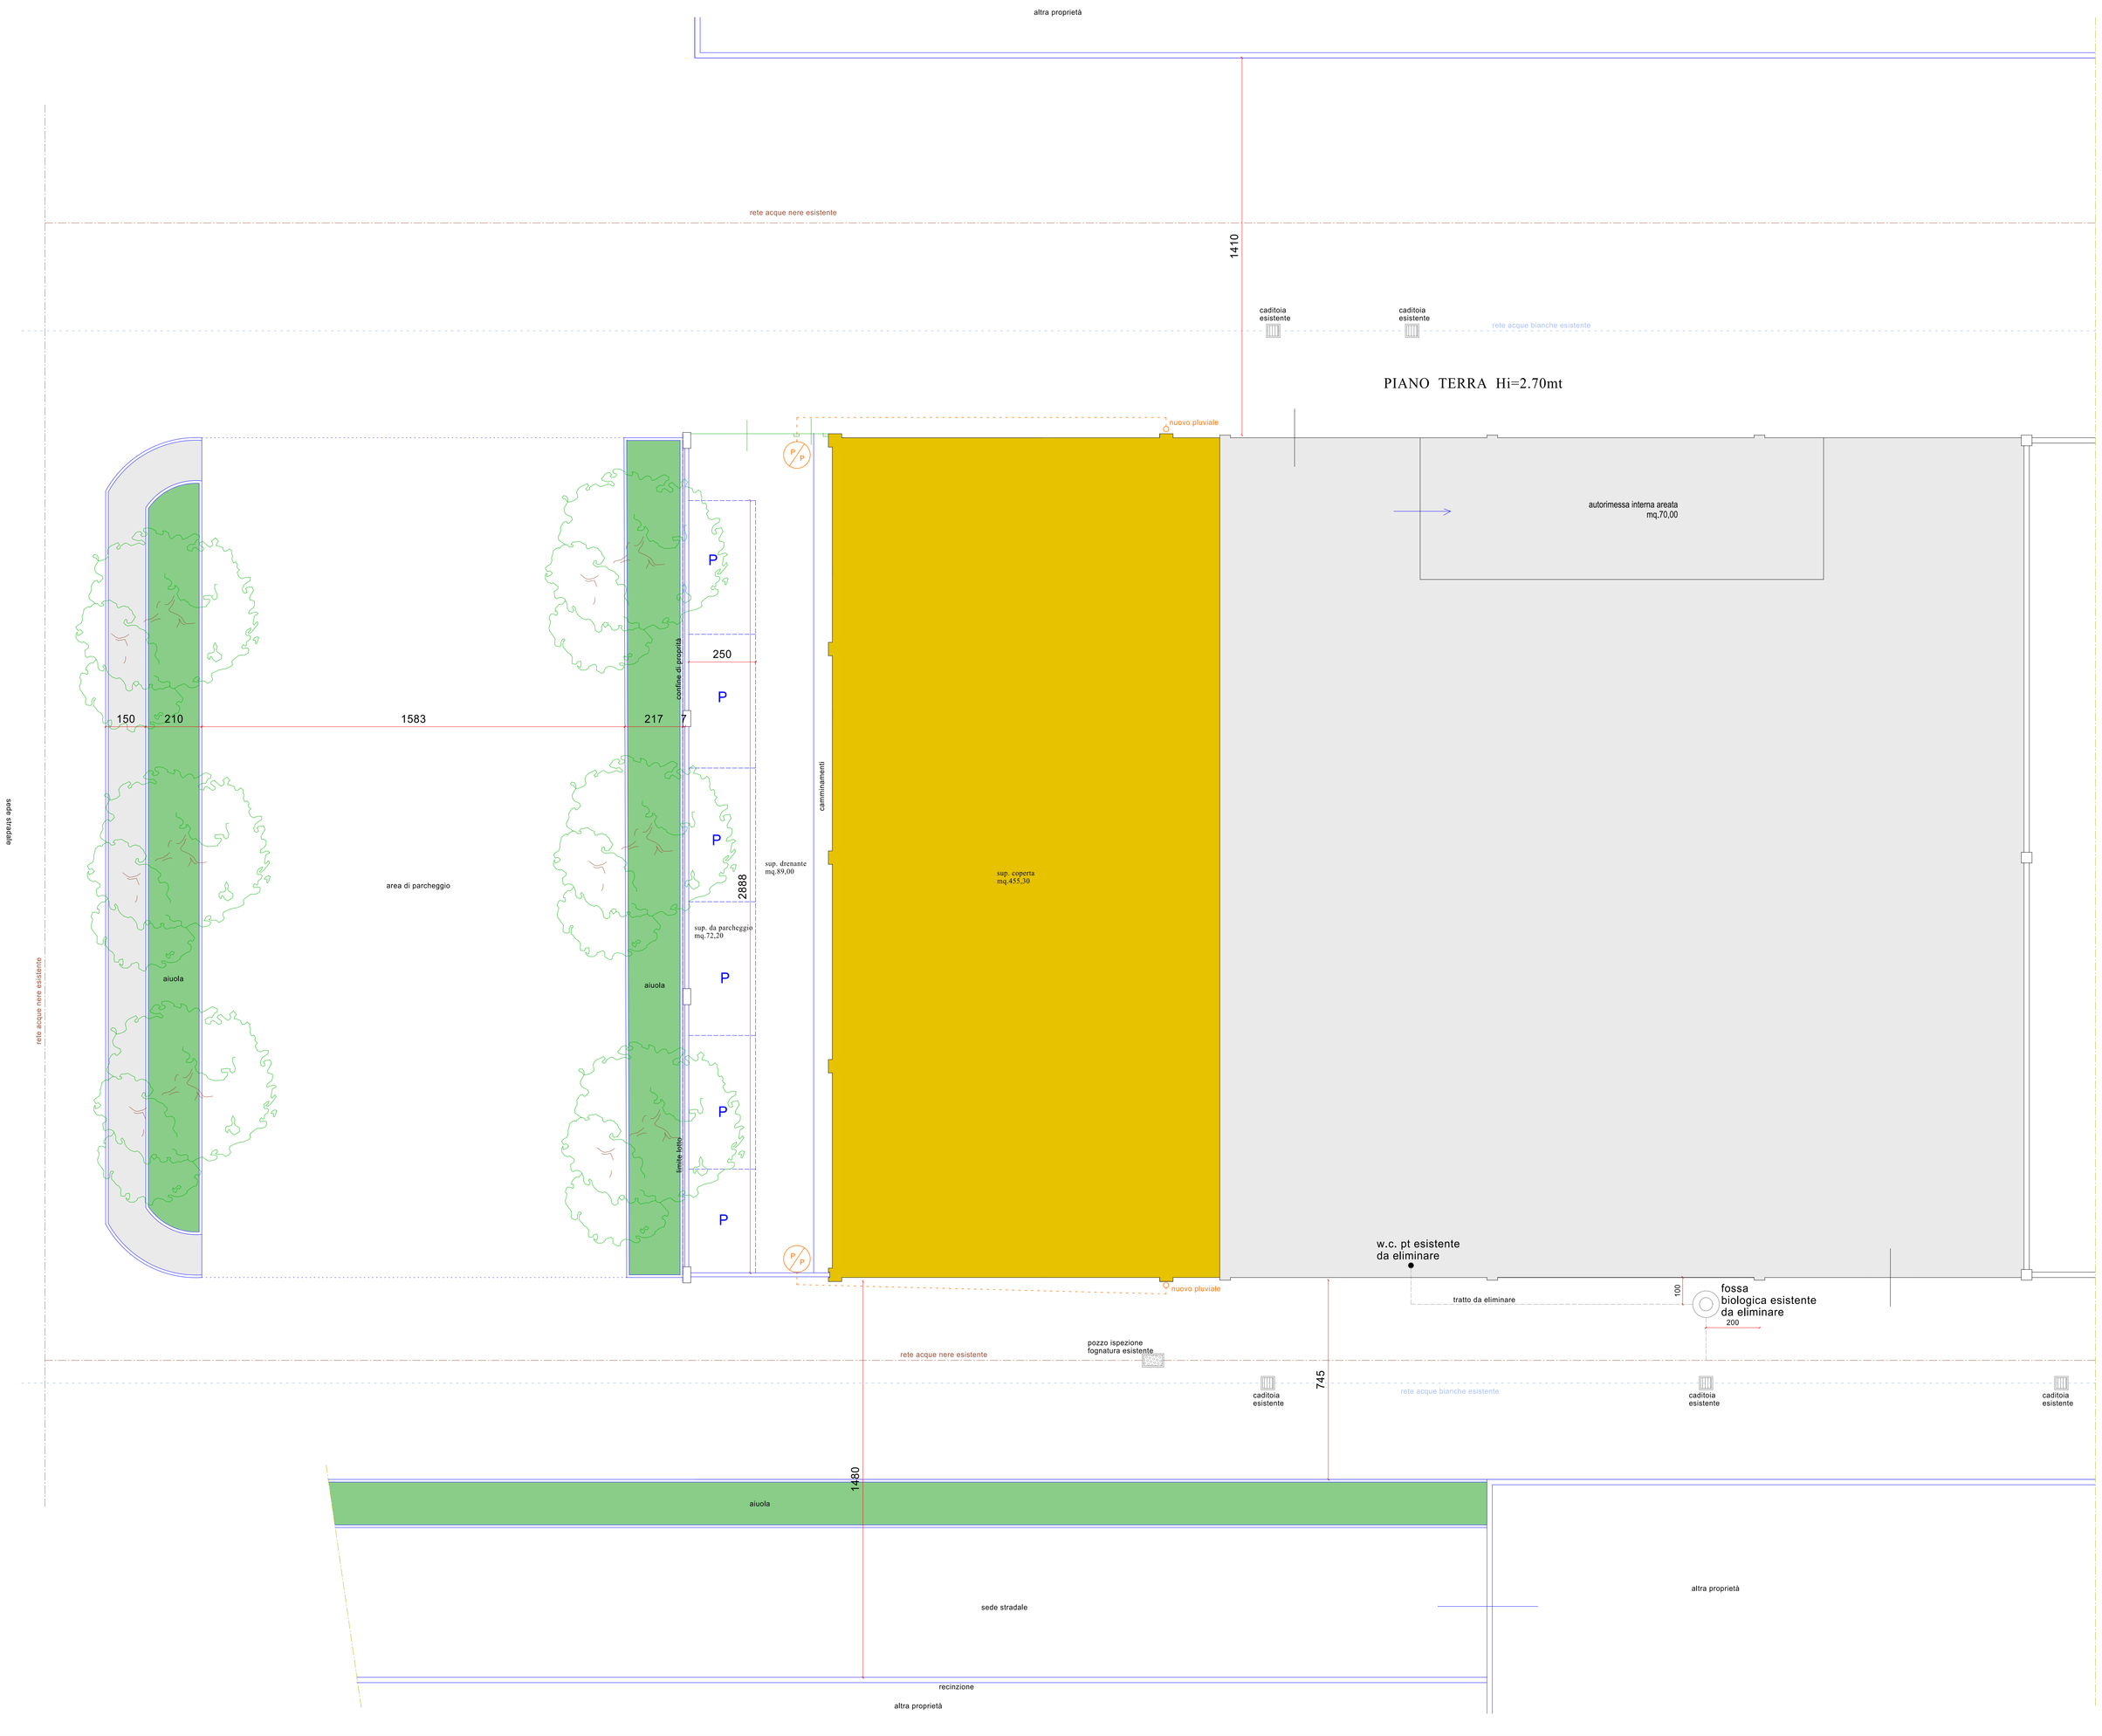

Sup. drenante a progetto = 89,00 mq > 68,38 mq = 15% di 455,30 mq sup. coperta

Sup. a parcheggio = 1 mq / 10 mc = 455,30 mq x 3,10 mt = 1.411,43 mc / 10 mc = 141,14 mq
sup. a parcheggio di progetto = 72,20 mq. + 70,00 mq = 142,20 mq > 141,14 mq richiesti

Dott. Ing. Neotti Pietro
Via Carso n°7 - 24040 Barbata (Bg) - Tel./Fax 0363/905404
e-mail: studio.ingneotti@tiscali.it

COMMITTENTE ALBERTO NICOLI & C. s.n.c. VIA ALDO MORO N°16 24054 CALCIO (BG)	PROGETTO AMPLIAMENTO DI CAPANNONE ESISTENTE E RIFACIMENTO MANTO DI COPERTURA CON SMALTIMENTO ETERNIT
TAVOLA STATO FUTURO: planimetria generale, schema di fognattura rapp. drenante e sup. a parcheggio	DISEGNO 4B
SCALA 1:100	
DATA febbraio 2016	

Il progettista si riserva la proprietà del presente disegno vietandone la riproduzione e la comunicazione a terzi senza la sua autorizzazione a norma della legge 22/04/1941 n° 633.