


PLANIMETRIA NUOVO INNESTO IN ROTATORIA ESISTENTE
SCALA 1:500





SCHEMA VISIBILITA'
SCALA 1:1000



- LEGENDA**
- - - - - PERIMETRO AREA DI INTERVENTO
 - SEDE STRADALE DI PROGETTO
 - SEDE STRADALE ESISTENTE
- QUOTE ALTIMETRICHE DI PROGETTO
RIFERIMENTO QUOTIA 0.00 SP 98 (128.80)
- 1.80
- 2.20

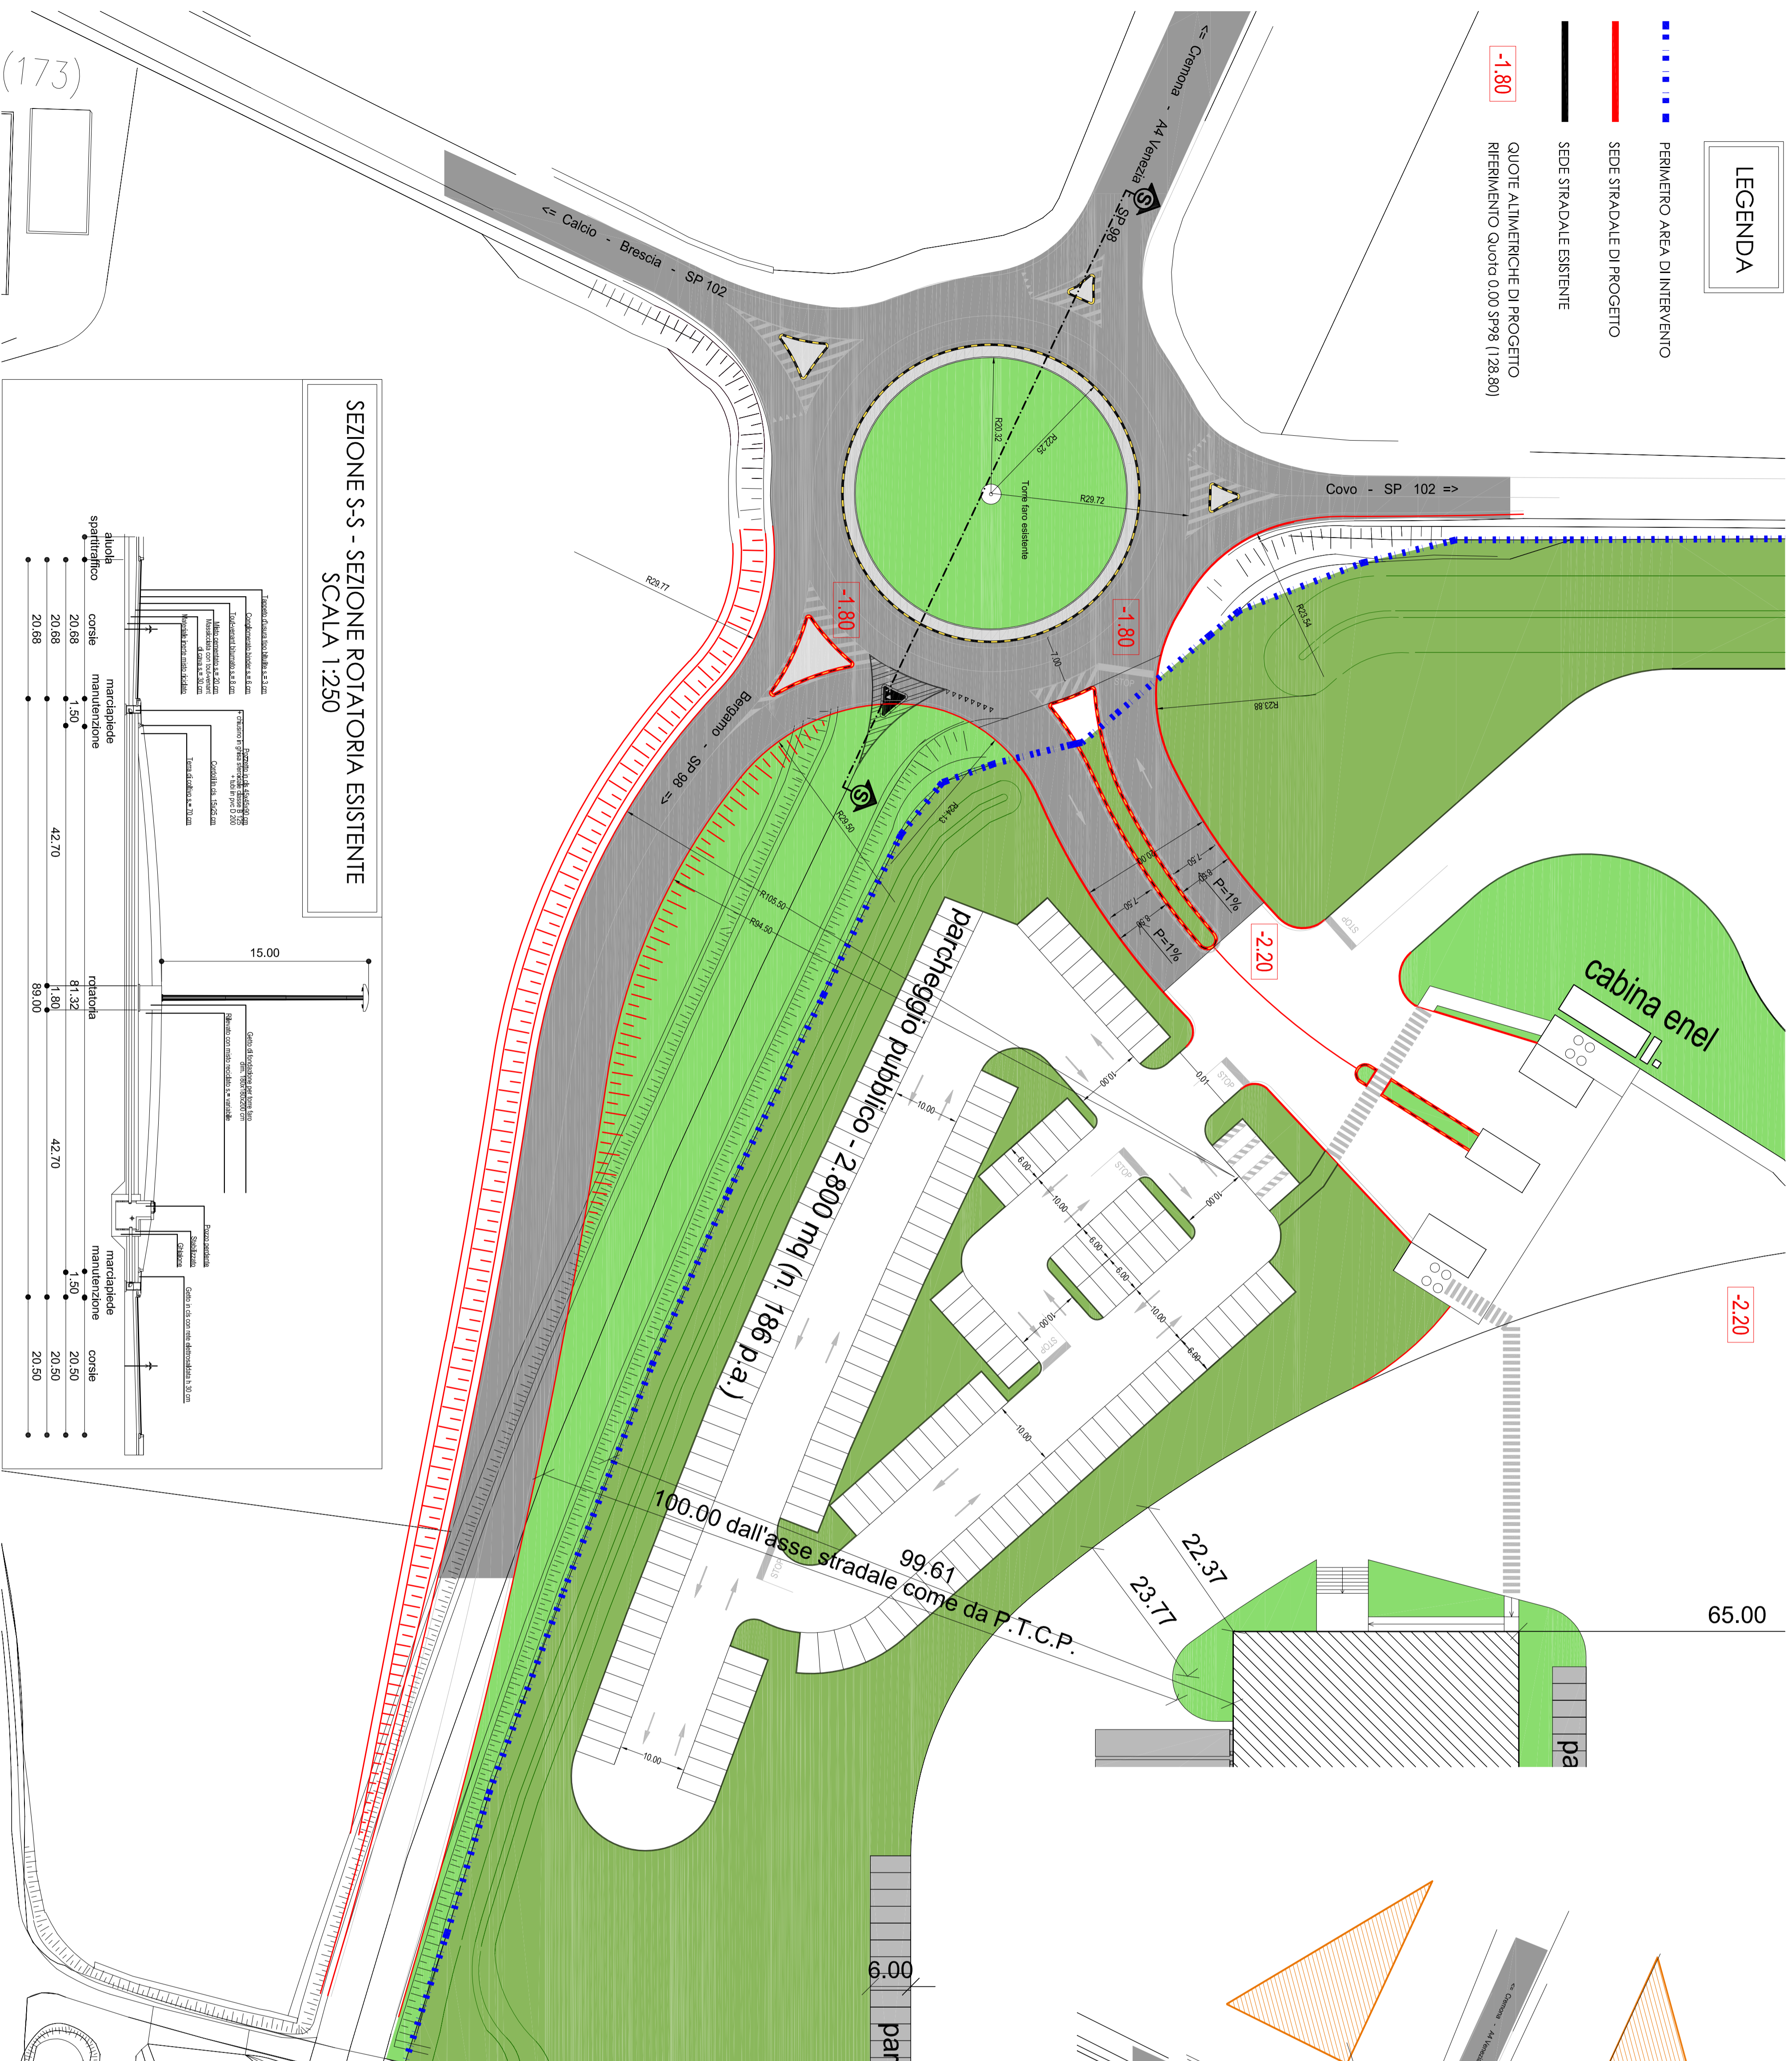

SEZIONE S-S - SEZIONE ROTATORIA ESISTENTE
SCALA 1:250

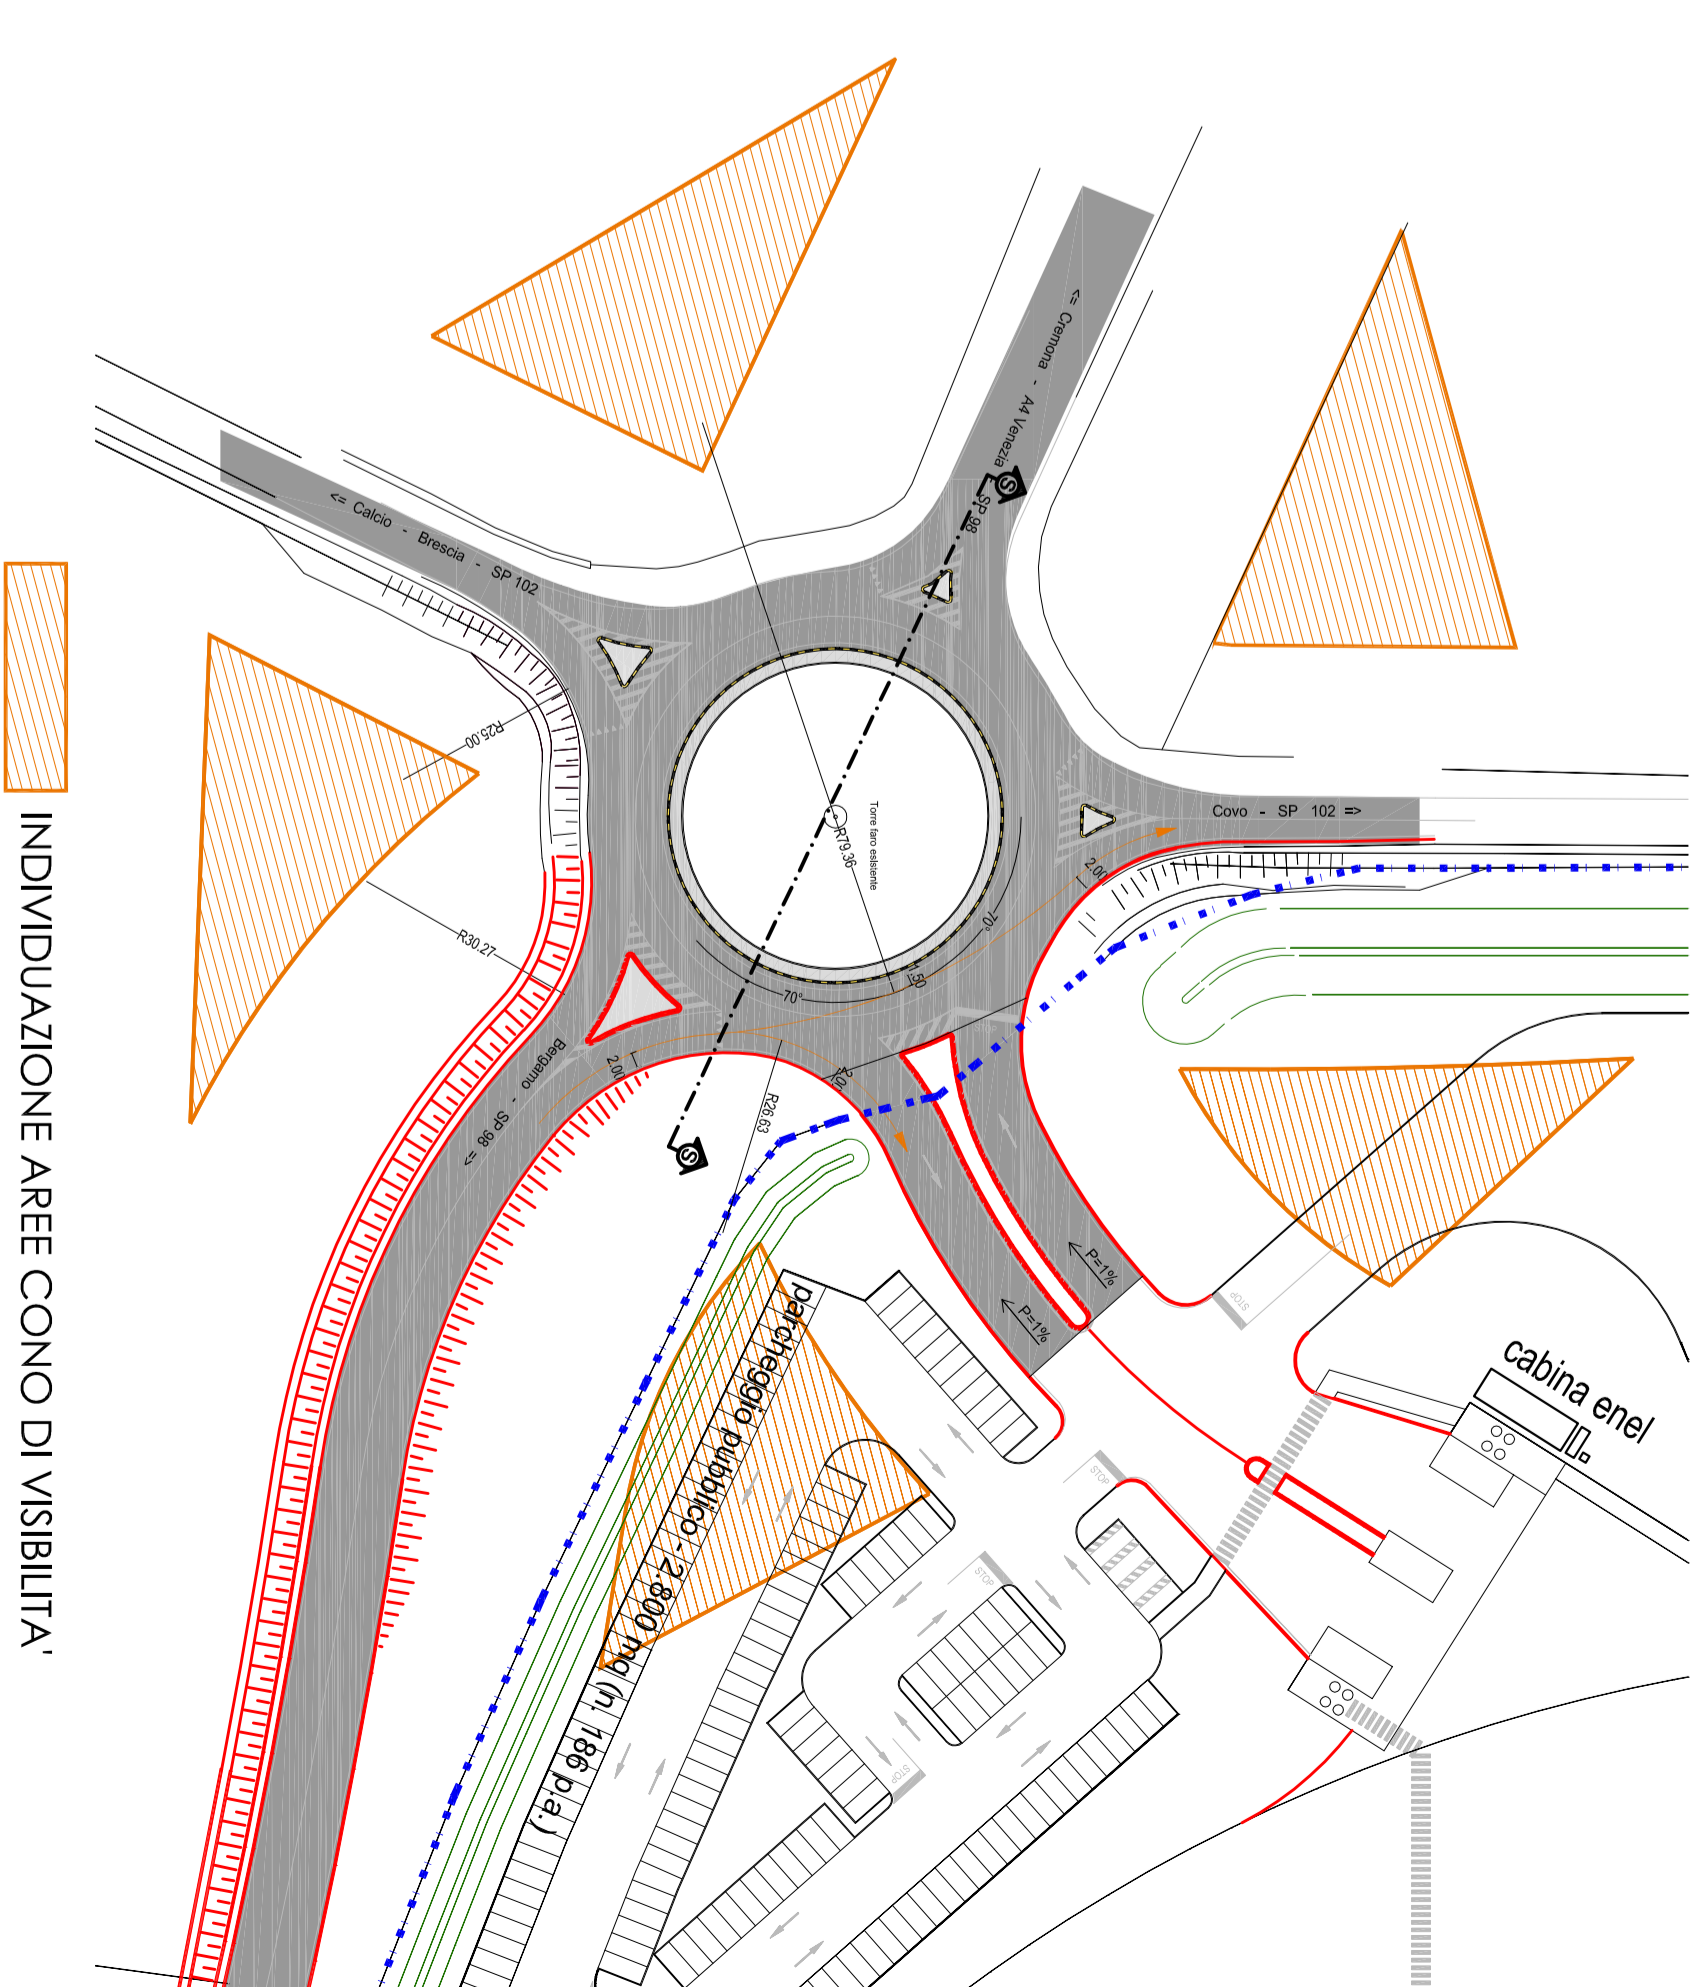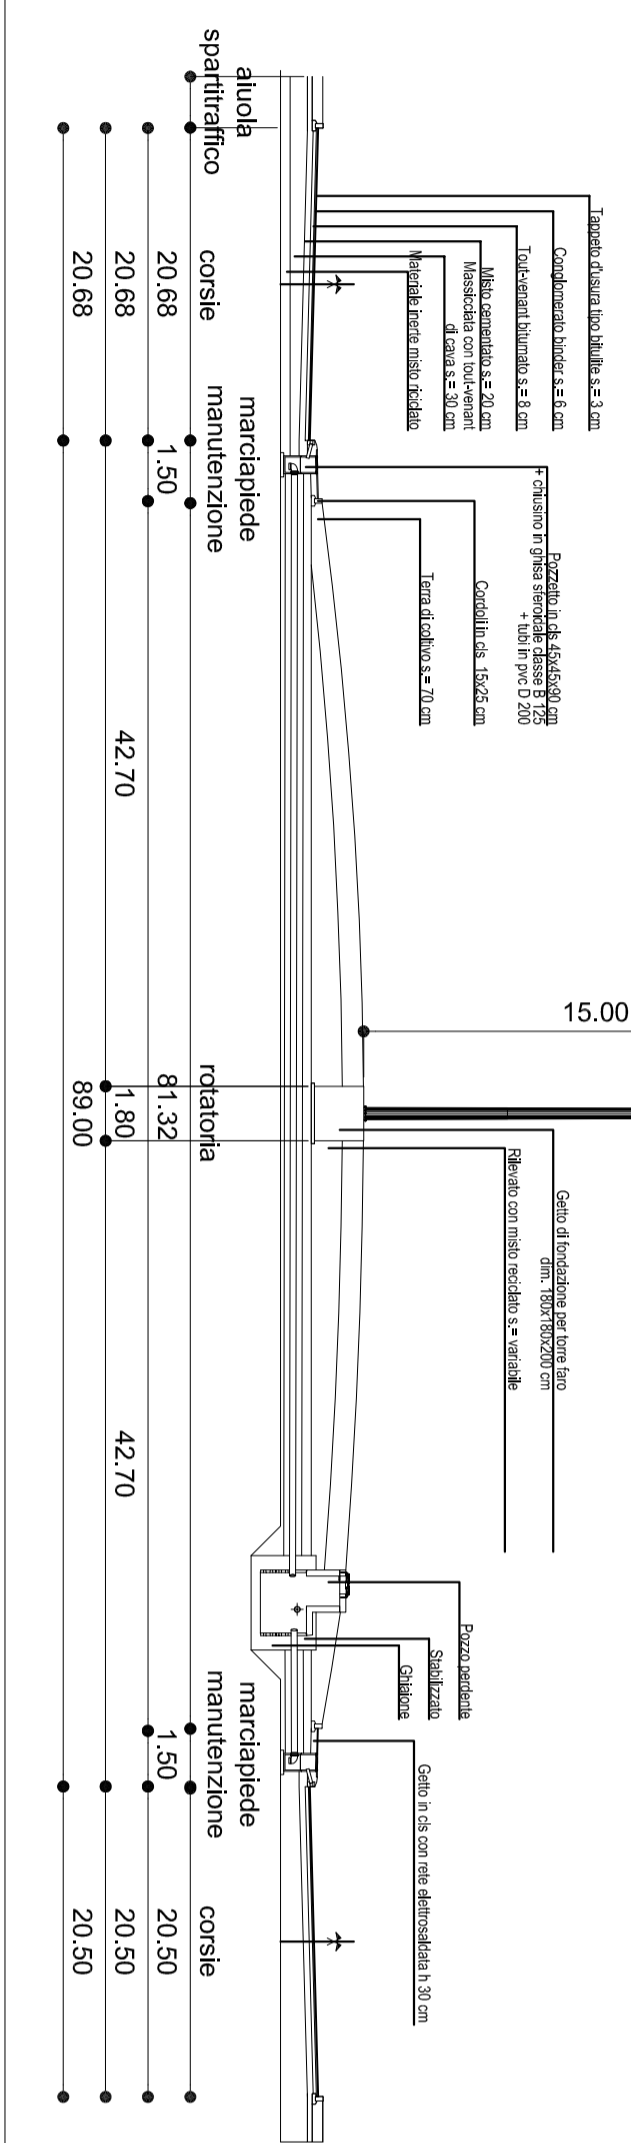

COMUNE DI CALCIO (BG)

REALIZZAZIONE NUOVO POLO LOGISTICO

committente
S.I.L. S.R.L.

<p>Progetto esecutivo di direzione lavori</p> <p>DMU</p> <p>Studio Ing. Roberto - Via Salsomaggiore, 10 - 20139 Milano - Tel. 02/76000000 - Fax 02/76000001 - Email: roberto@dmu.it</p>	<p>Consulenza coordinata progettazione architettonica</p> <p>GIUGIARDI</p> <p>ARCHITETTURA</p> <p>Progetto esecutivo</p> <p>STUDIO DI ING. PAOLA ASTOLFI ING. SIMONE PARENTI ARCH. LISA ASTOLFI</p>	<p>Progetto strutturale edile/ingegneristico</p> <p>STUDIO DI ING. MAURO LAZZARINI</p> <p>PROGETTAZIONE</p> <p>Progetto ingegneristico edile/ingegneristico</p> <p>ING. MAURO LAZZARINI ARCH. LISA ASTOLFI</p>	<p>Geotecnia, Acustica, IVA</p> <p>del PAOLO GIAMDI</p> <p>Studio Ingegneria</p> <p>Progetto ingegneristico edile/ingegneristico</p> <p>ING. DEL PAOLO GIAMDI ARCH. LISA ASTOLFI</p>
<p>REDAZIONE</p> <p>COORDINATORE TECNICO RESPONSABILE</p> <p>ING. ROBERTO</p>	

PIANO ATTUATIVO AT12

NUOVO INNESTO ROTATORIA:

PLANIMETRIA NUOVO INNESTO IN ROTATORIA ESISTENTE
SEZIONE ROTATORIA ESISTENTE
SCHEMA VISIBILITA' NUOVO INNESTO

10